


PLANTA ALTA

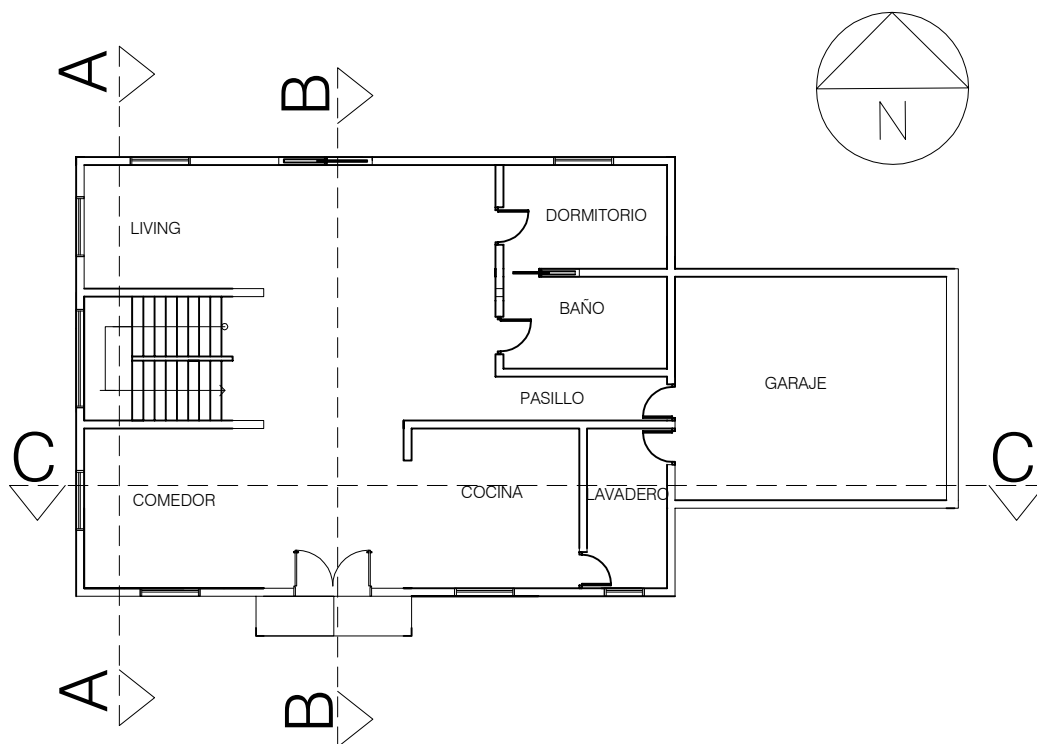

PLANTA BAJA

ESCALA 1:100