




PLANTA DE TECHOS

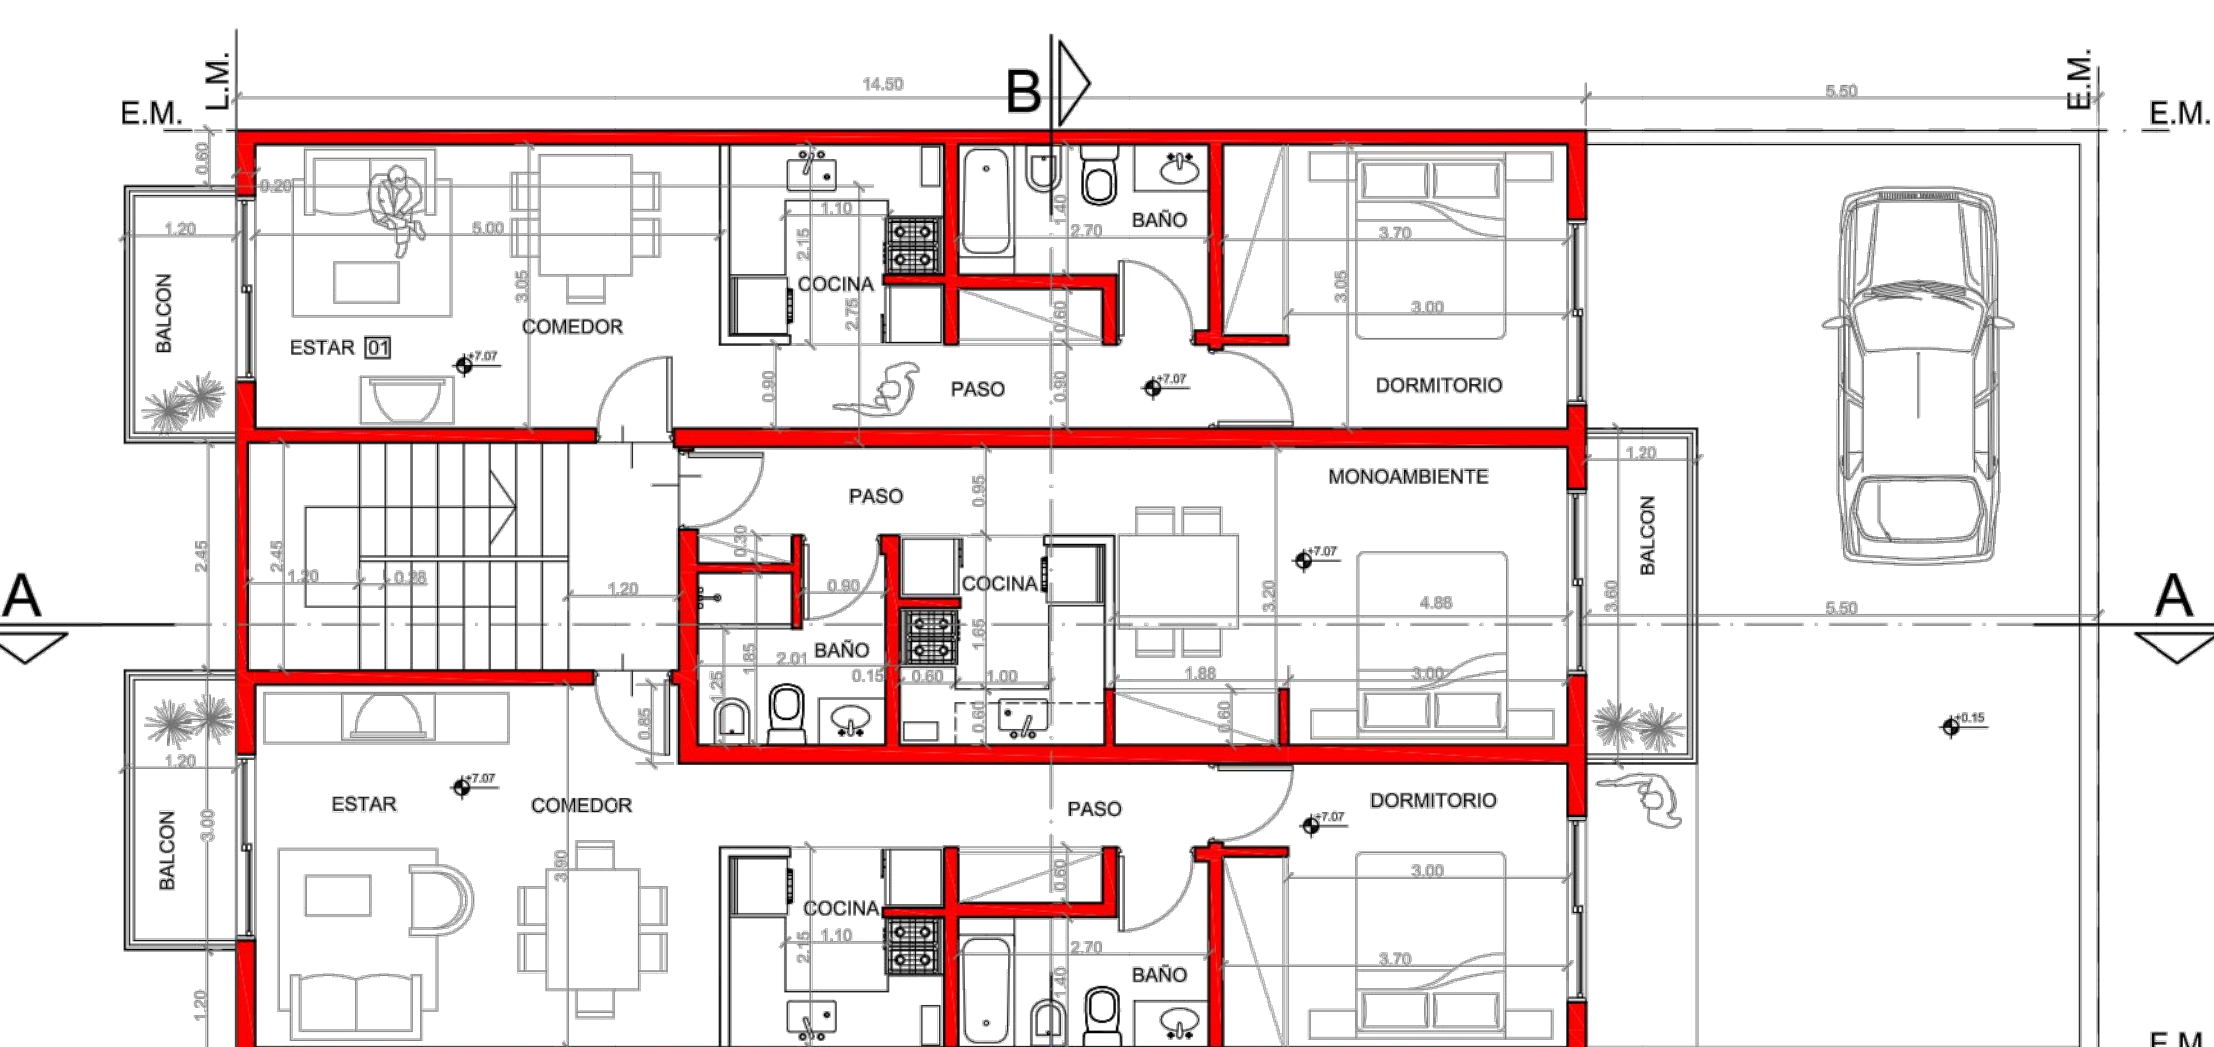

PLANTA 2º NIVEL

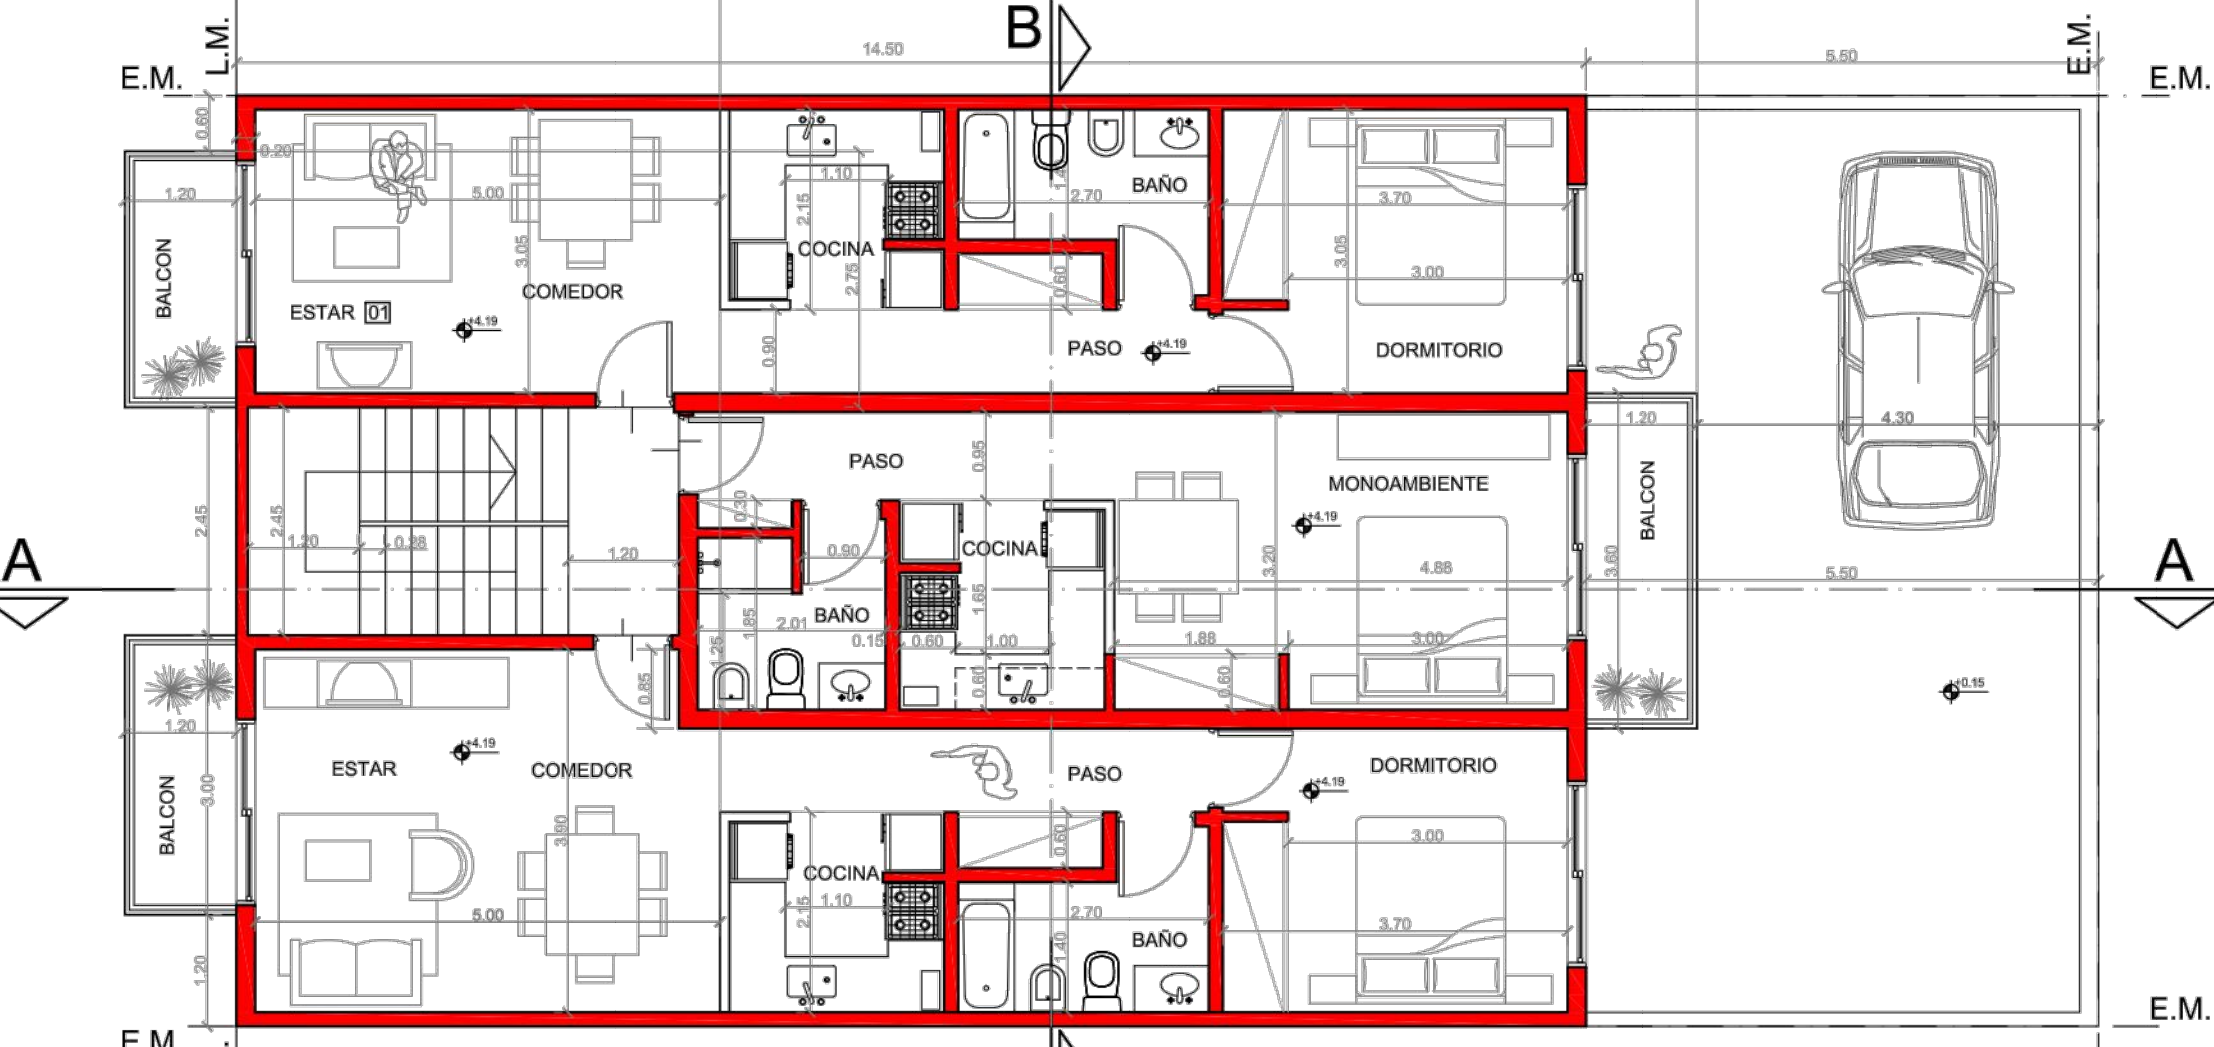

PLANTA 1º NIVEL

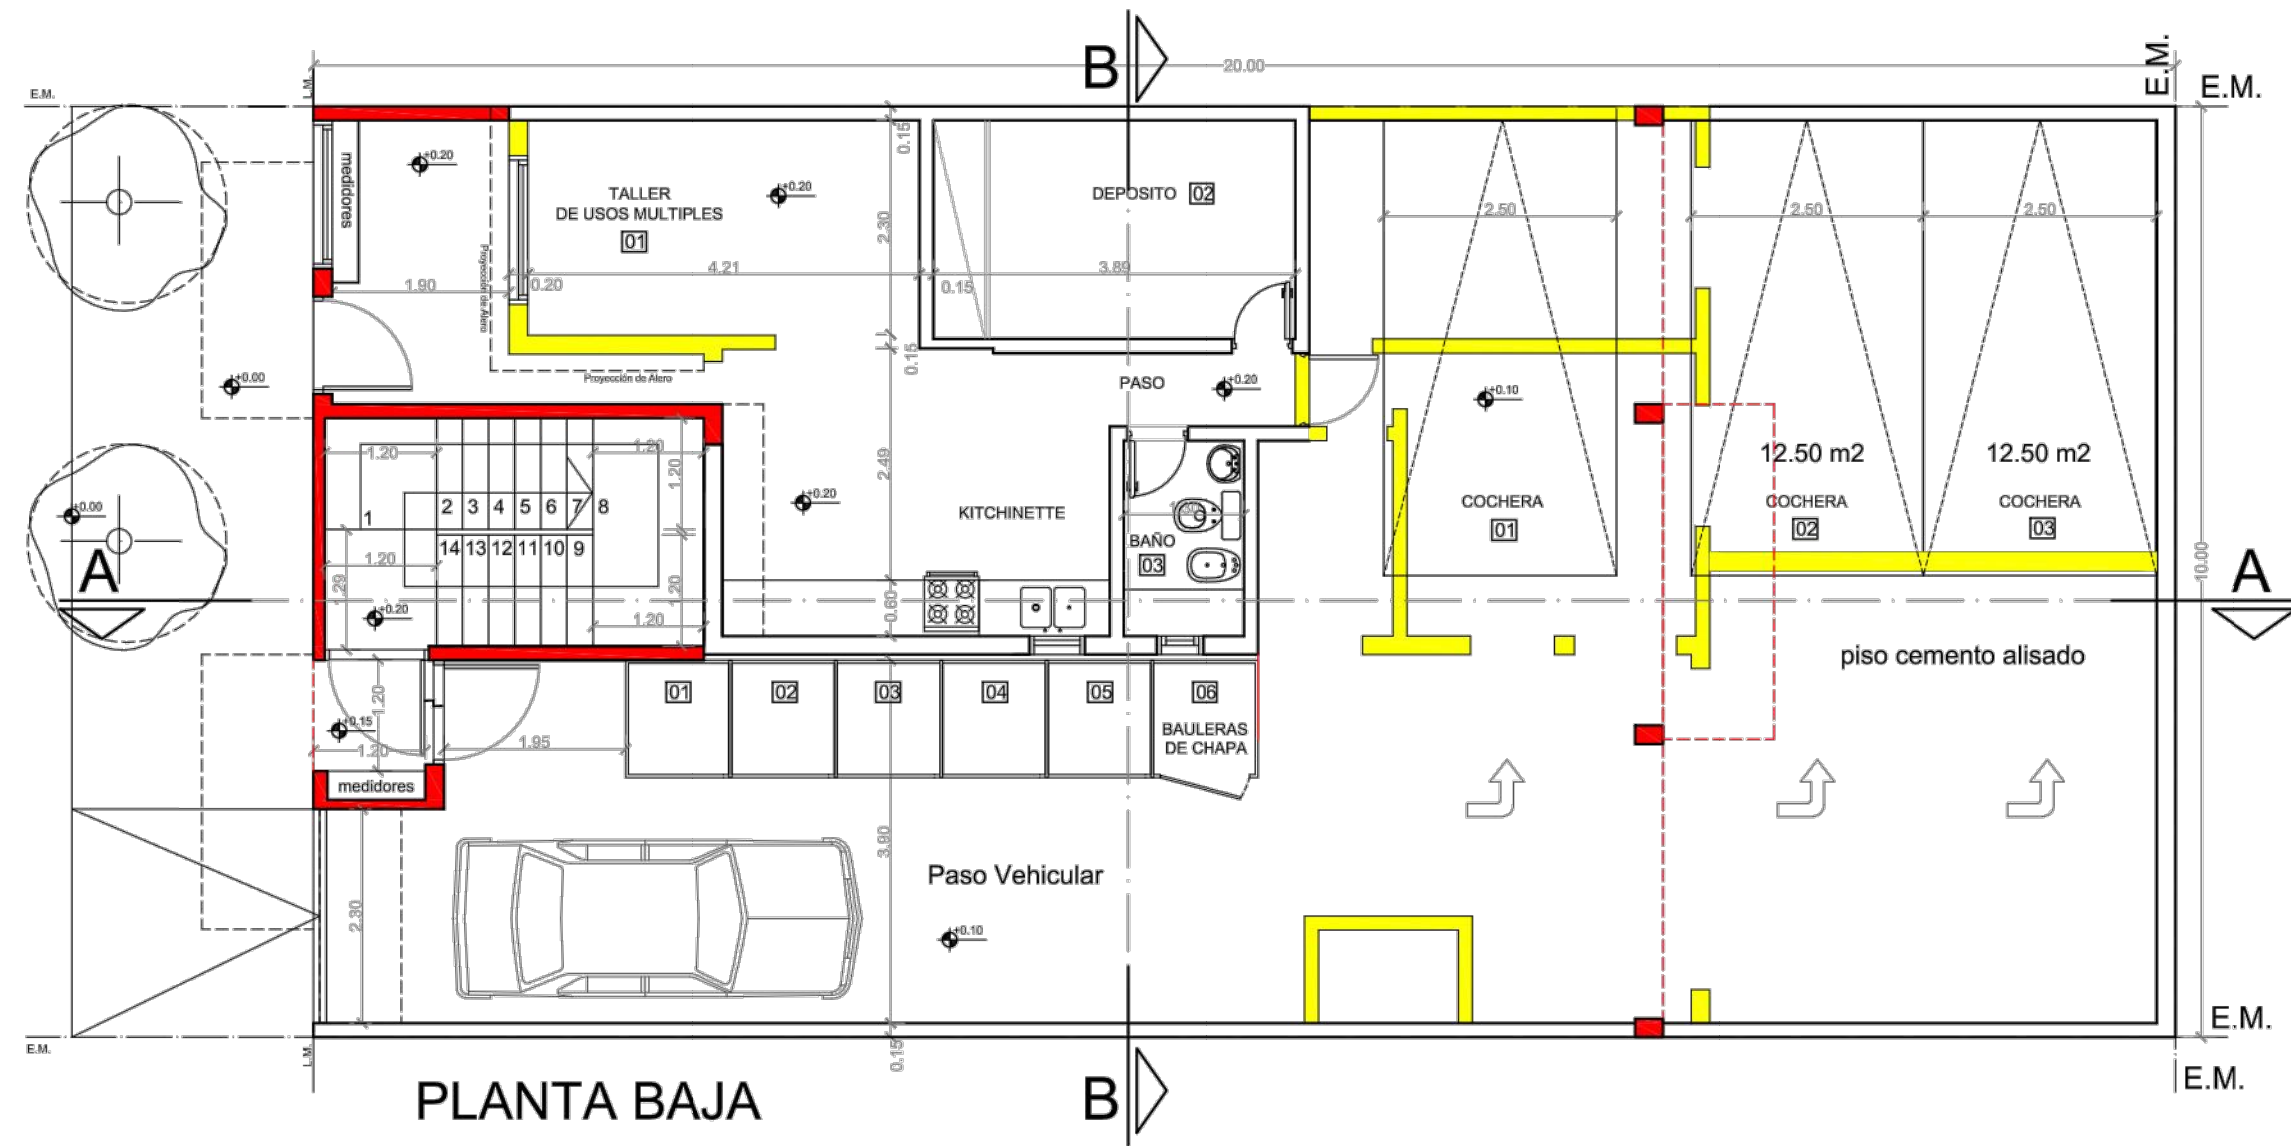


PLANTA BAJA




FACHADA FRETE




FACHADA CONTRAFRENTE

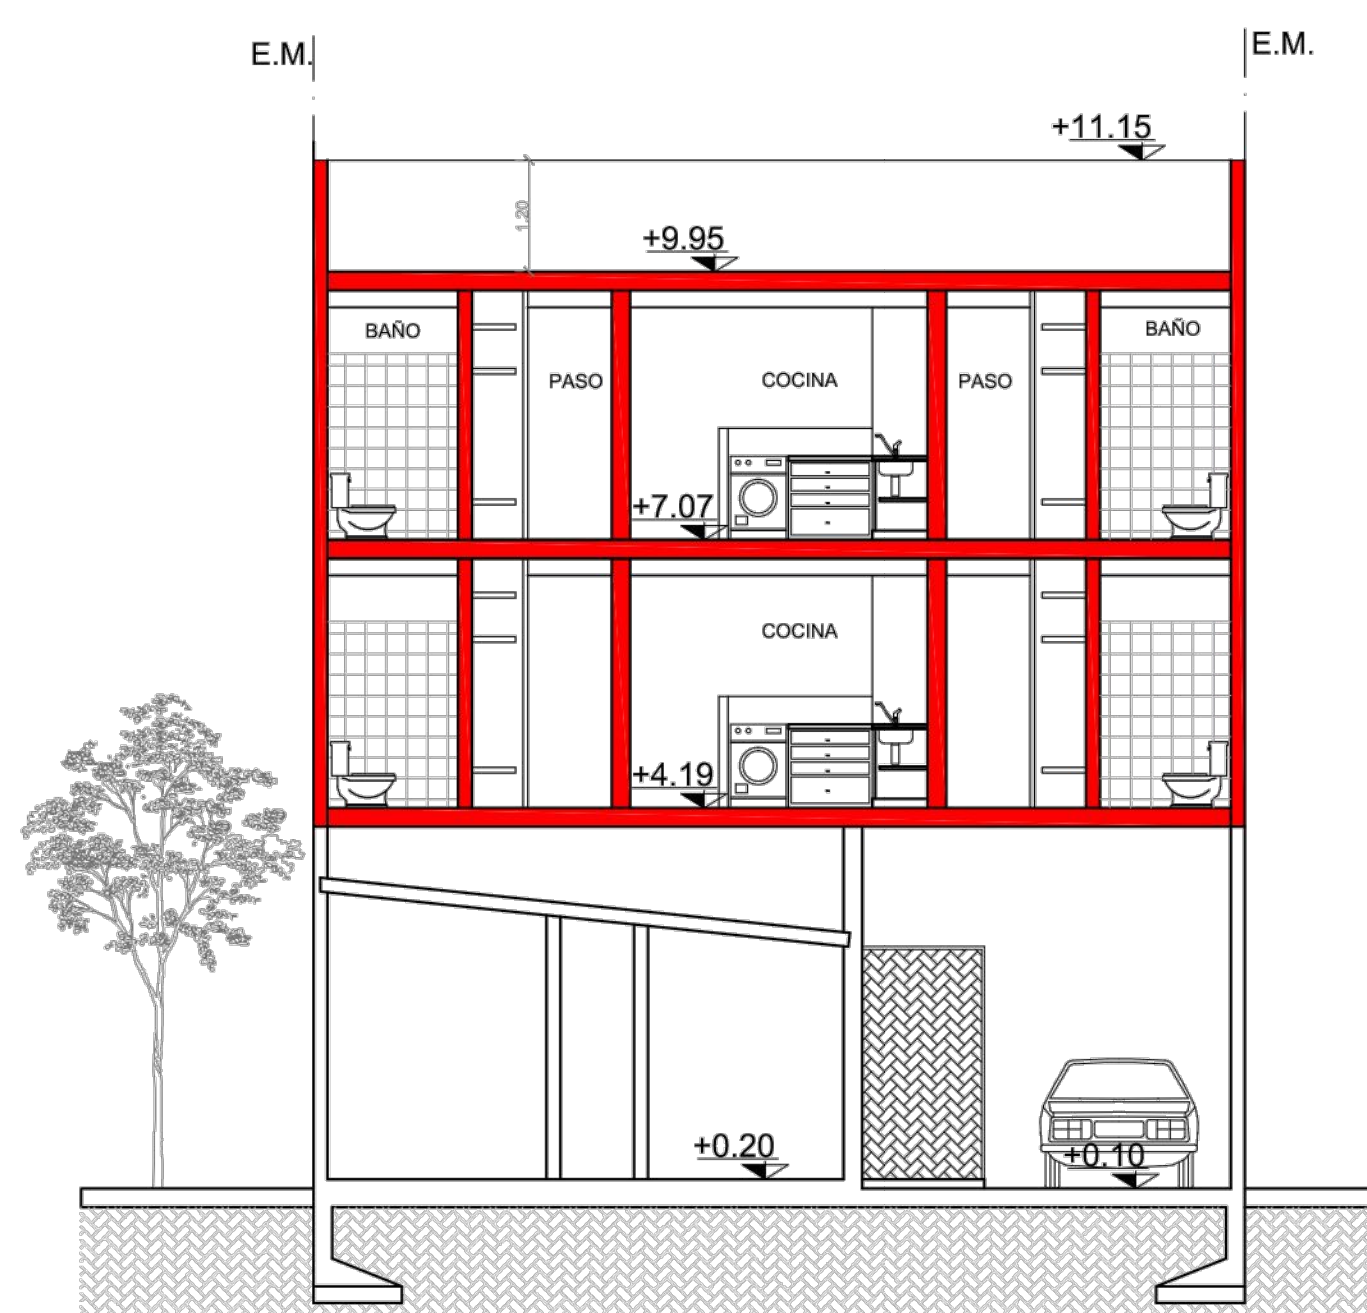


CORTE B-B

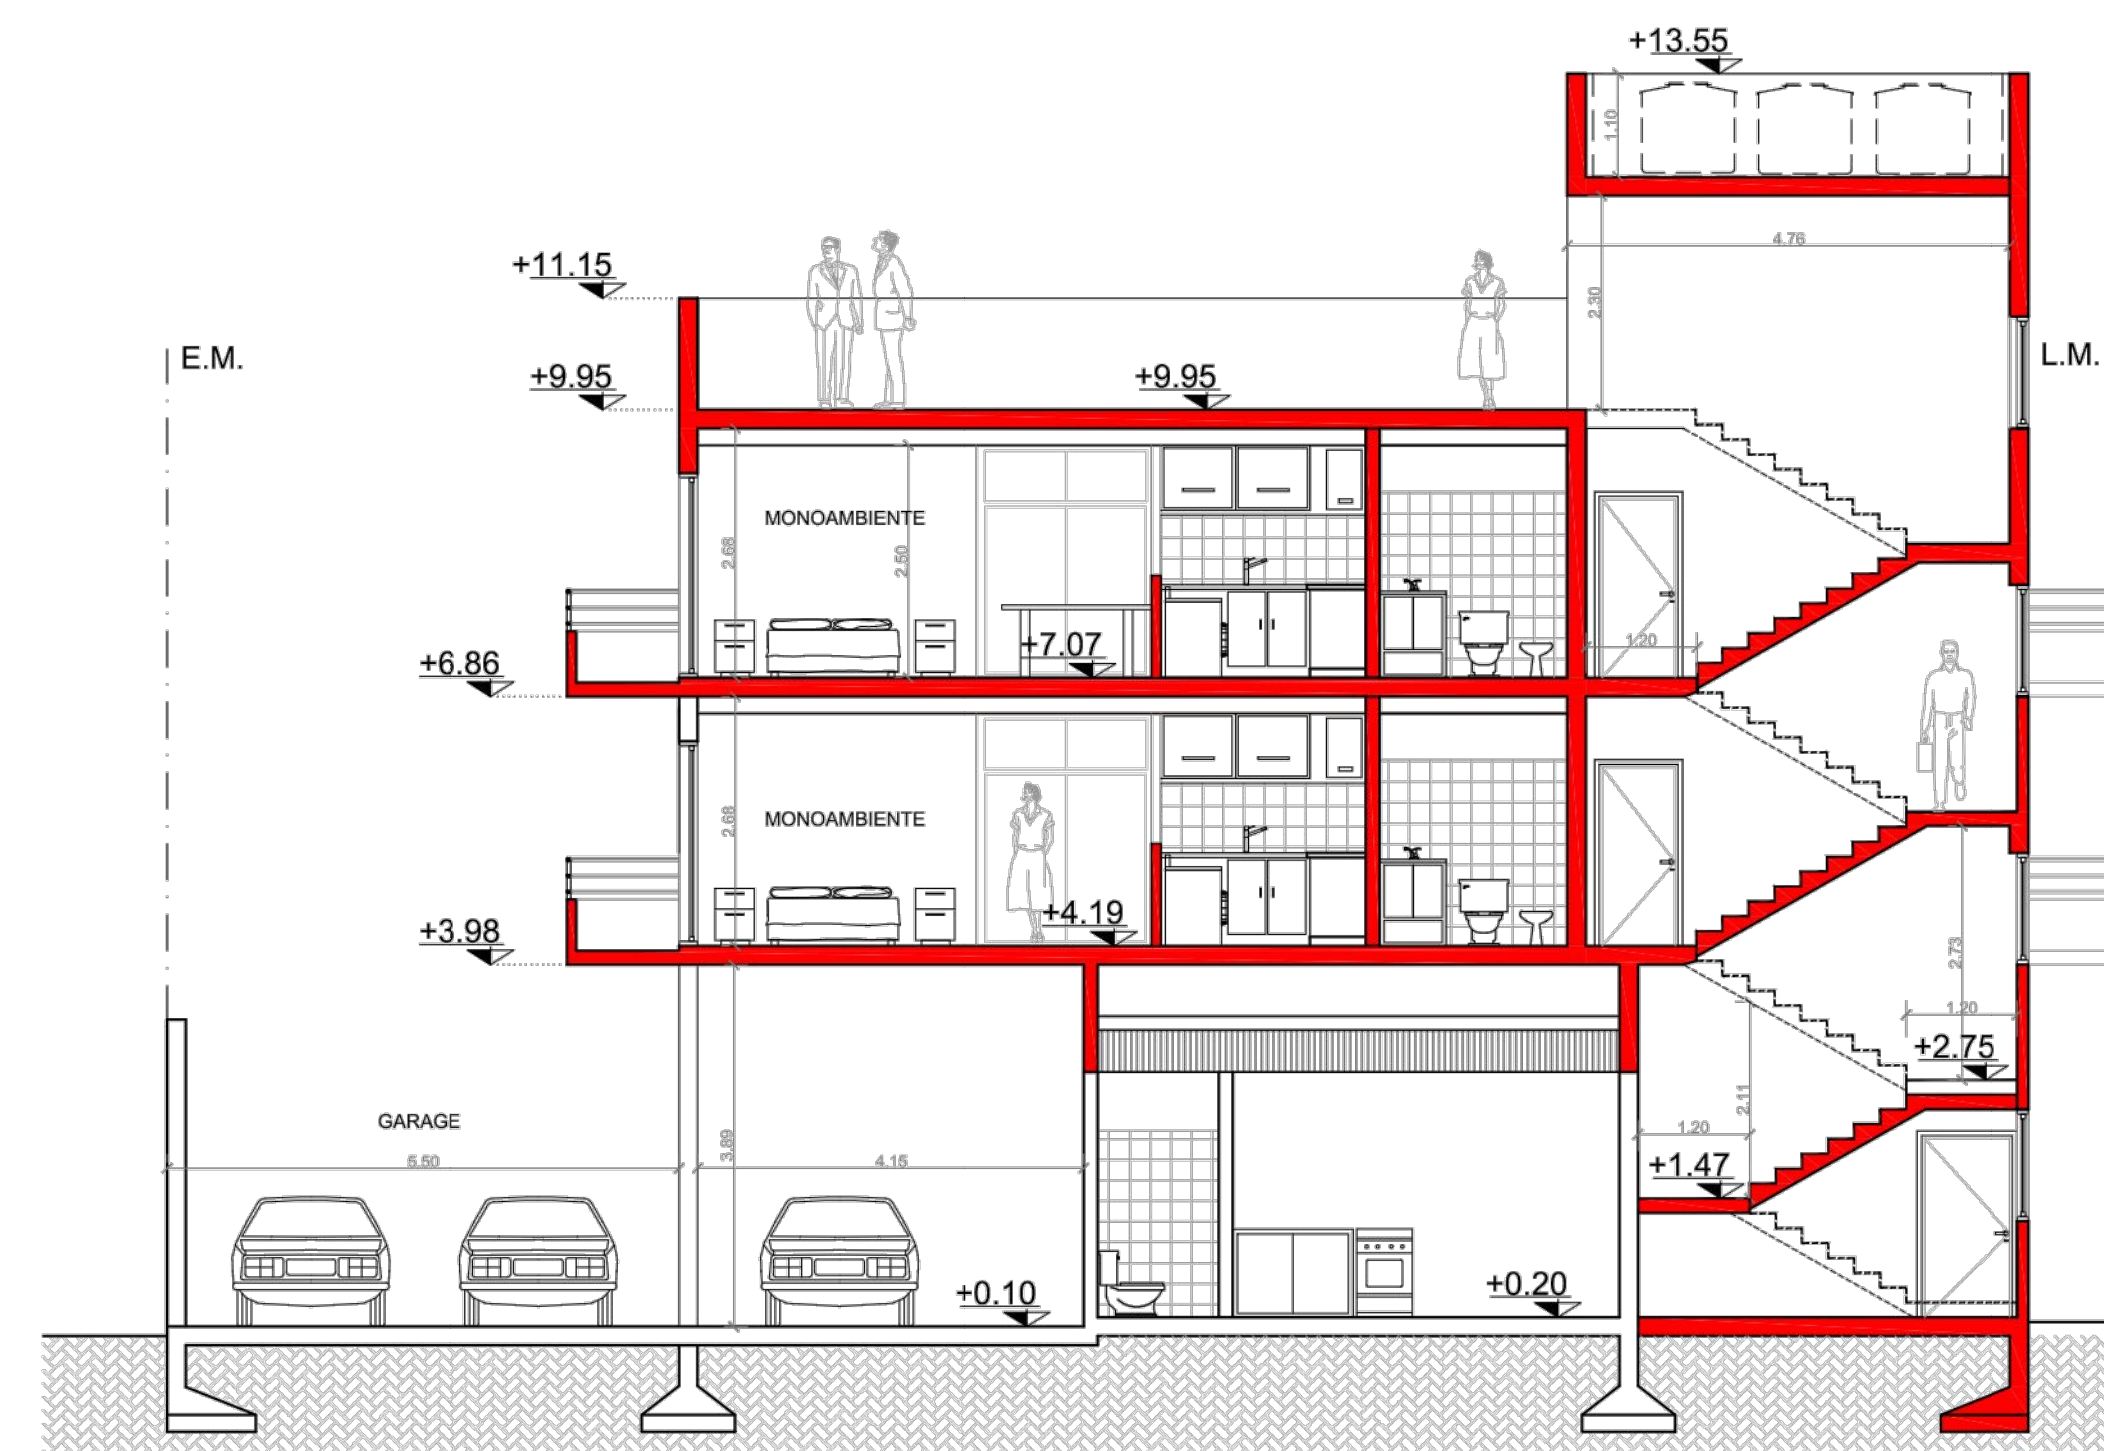


CORTE A-A

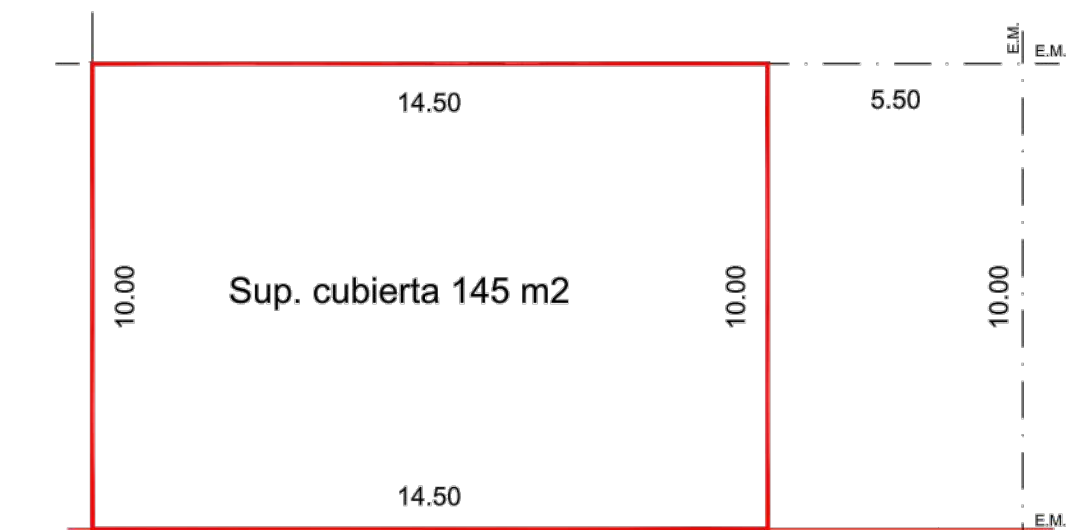

SILUETA DE SUPERFICIE 1º NIVEL
Esc: 1:200

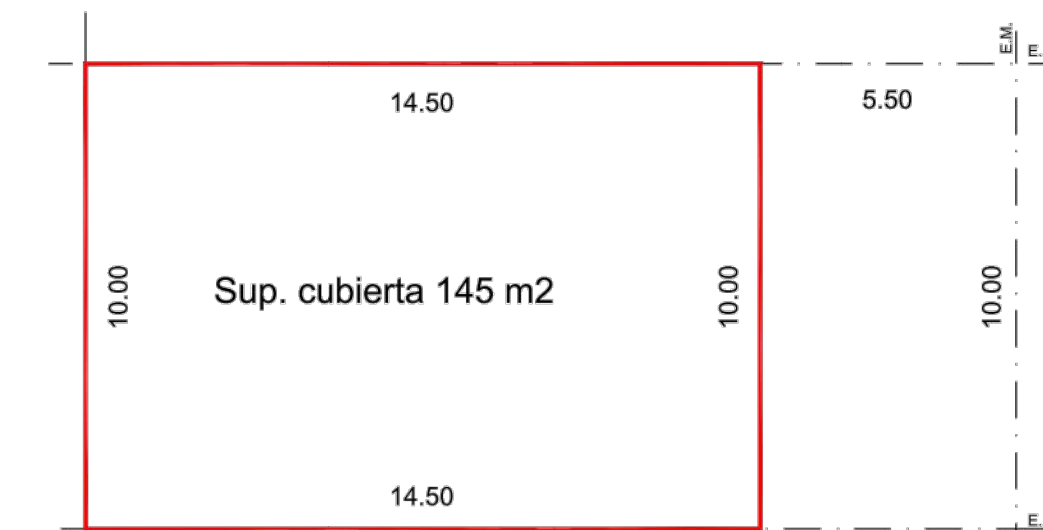


SILUETA DE SUPERFICIE 2º NIVEL
Esc: 1:200

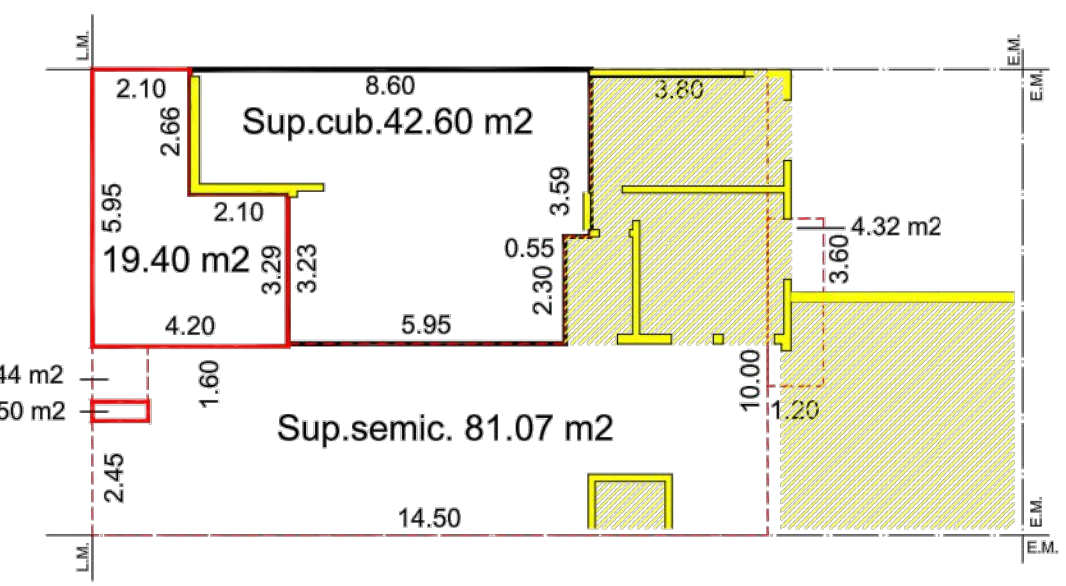

SILUETA DE SUPERFICIE PLANTA BAJA
Esc: 1:200

EL PROPIETARIO ES EL UNICO RESPONSABLE DE TODO LO CONSTRUIDO SIN PERMISO MUNICIPAL

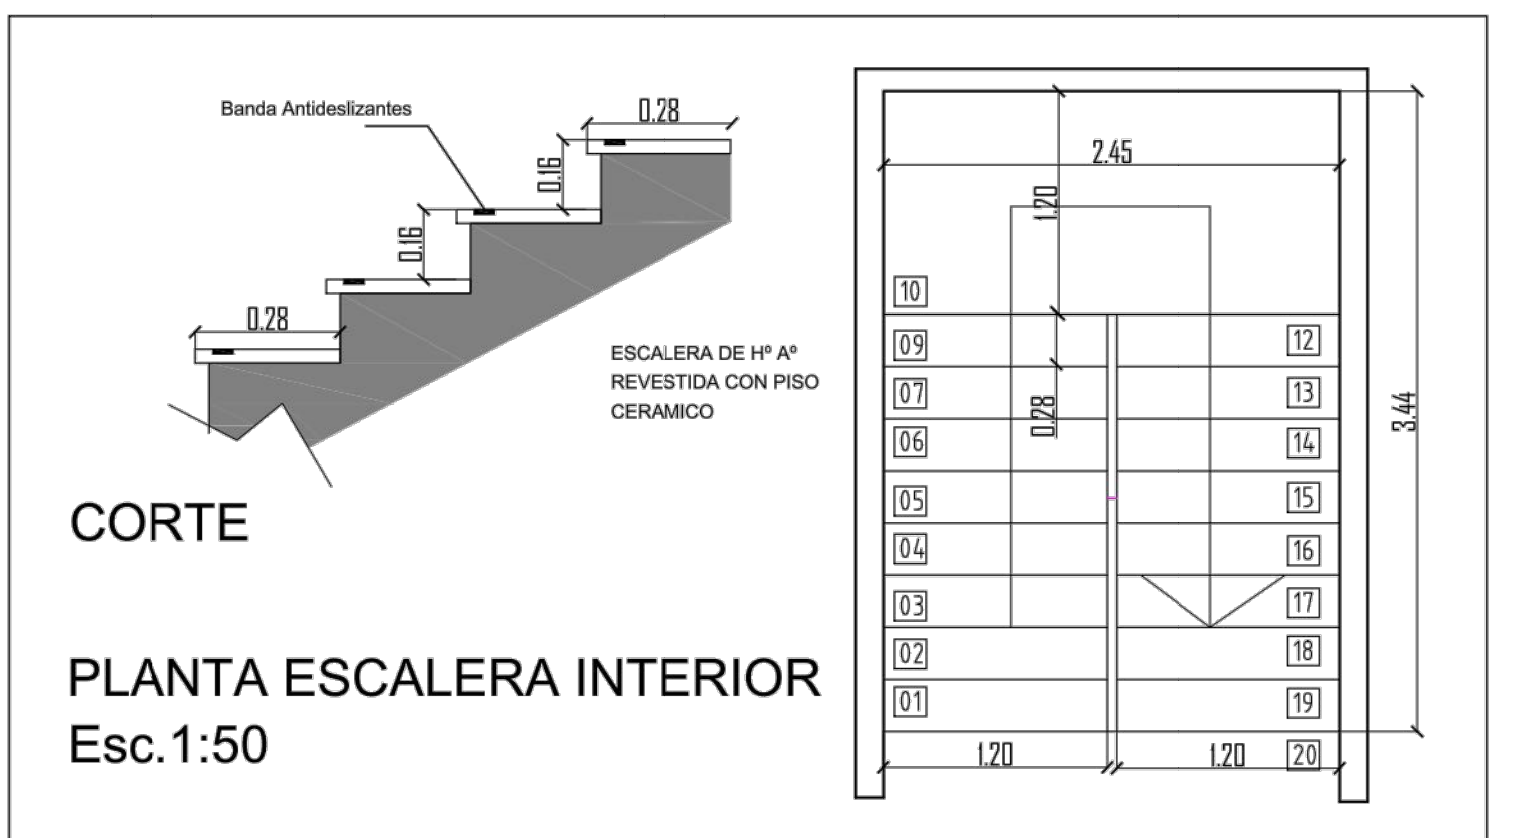

CORTE
PLANTA ESCALERA INTERIOR
Esc: 1:50

PLANILLA DE ILUMINACIÓN Y VENTILACIÓN

DESIGNACIÓN	SUP. m2	ILUMINACIÓN COEF. NEC.	VENTILACIÓN COEF. NEC. ADOP.	OBSERVACIONES			
1 COCHERA SEMICUBIERTA	71.49	9	3	LOCAL SEMICUB.			
2 COCHERA SEMICUBIERTA	42.77	9	3	LOCAL SEMICUB.			
3 HALL DE ACCESO + esc.	11.83	9	3	LOCAL SEMICUB.			
DEPARTAMENTO 1 Y 4							
4 DORMITORIO	9.88	9	1.10	4.10	3	0.37	2.05
5 BAÑO	3.43	9	0.38	0.30	3	0.13	0.30
6 ESTAR COMEDOR	14.33	9	1.59	6.27	3	0.53	2.77
7 COCINA	5.49	9	0.61	0.96	3	0.20	0.48
DEPARTAMENTO 2 Y 5							
8 DORMITORIO	10.51	9	1.17	2.38	3	0.39	1.18
9 BAÑO	3.70	9	0.41	0.30	3	0.14	0.30
10 COCINA	5.19	9	0.58	0.96	3	0.19	0.48
11 ESTAR COMEDOR	14.84	9	1.65	3.10	3	0.55	1.55
DEPARTAMENTO 3 Y 6							
12 ESTAR COMEDOR	15.51	9	1.72	5.96	3	0.57	2.05
13 COCINA	5.36	9	0.60	0.96	3	0.20	0.48
14 DORMITORIO	10.73	9	1.20	2.38	3	0.40	1.18
15 BAÑO	3.98	9	0.44	0.30	3	0.15	0.30

PLANILLA BALANCE DE SUPERFICIES

Clase de obra	SUPERFICIE	PLANTA BAJA		1º PISO		2º PISO		TOTAL	
		CUBIERTA	SEMIC CUBIERTA (100%)	CUBIERTA	SEMIC CUBIERTA (100%)	CUBIERTA	SEMIC CUBIERTA (100%)	CUBIERTA	SEMIC CUBIERTA (100%)
EXISTENTE	Aprobado al expte.								
	Existente sin permiso							42.60	
	Modificación de Expediente.								
NUEVA	A construir								
	Aprobación según Exp.	19.90	86.83	145.00		145.00		309.90	86.83
	Sin permiso a modificar								
TOTAL		19.90	129.43	145.00		145.00		309.90	86.83
DEL TERRENO		200.00							
LIBRE		50.67							
A Demoler		51.96							

ROTULO